


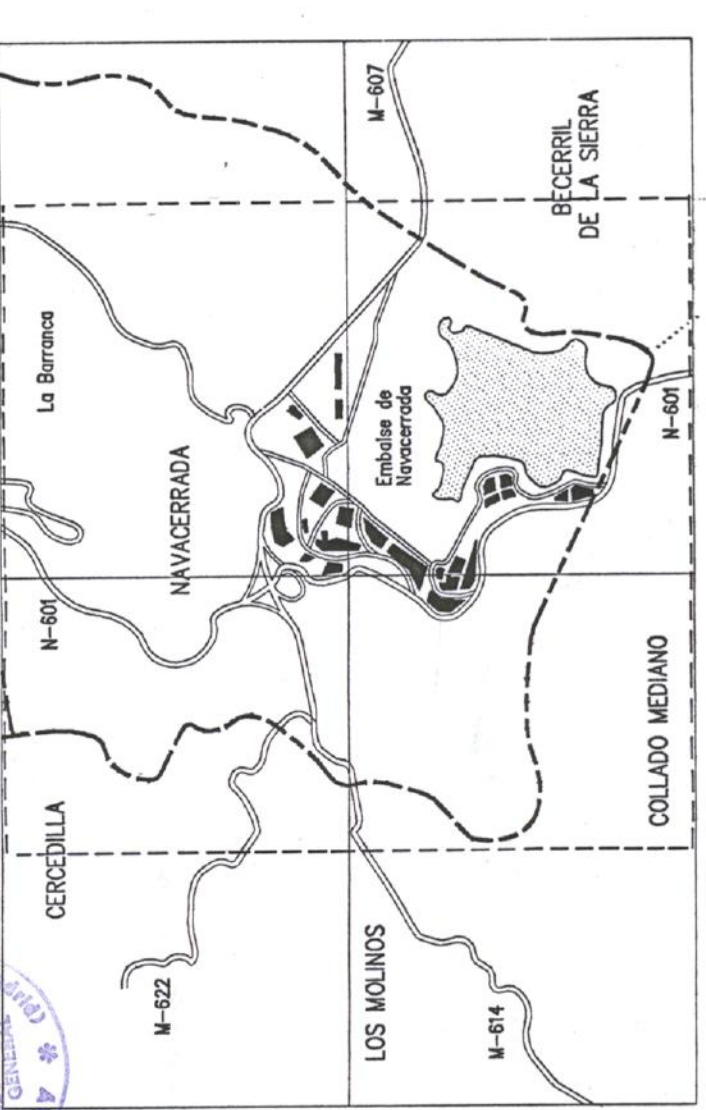

PROPIEDAD MUNICIPAL
CONCESION ADMINISTRATIVA

PROYECTO DE
ABASTECIMIENTO DE
AGUA POTABLE
DEL MUNICIPIO DE
NAVACERRADA
Aprobado por el
Ayuntamiento de
Navacerrada
en sesión de
16 de Abril de 1977
Firma del
Secretario General



ESCALA: 1/5000

NORMAS SUBSIDIARIAS DE PLANEAMIENTO DEL TERMINO MUNICIPAL DE NAVACERRADA

INFORMACION	
PROPIEDADES MUNICIPALES EN SUELO URBANO	1.2
FECHA DE REDACCION	JUNIO-88
APROBACION PROVISIONAL	AYUNTAMIENTO DE NAVACERRADA

